


Parcela D

203





Planta 2

Superficies	m2
útil	52.34
construida con comunes	72.65
terrazas	-

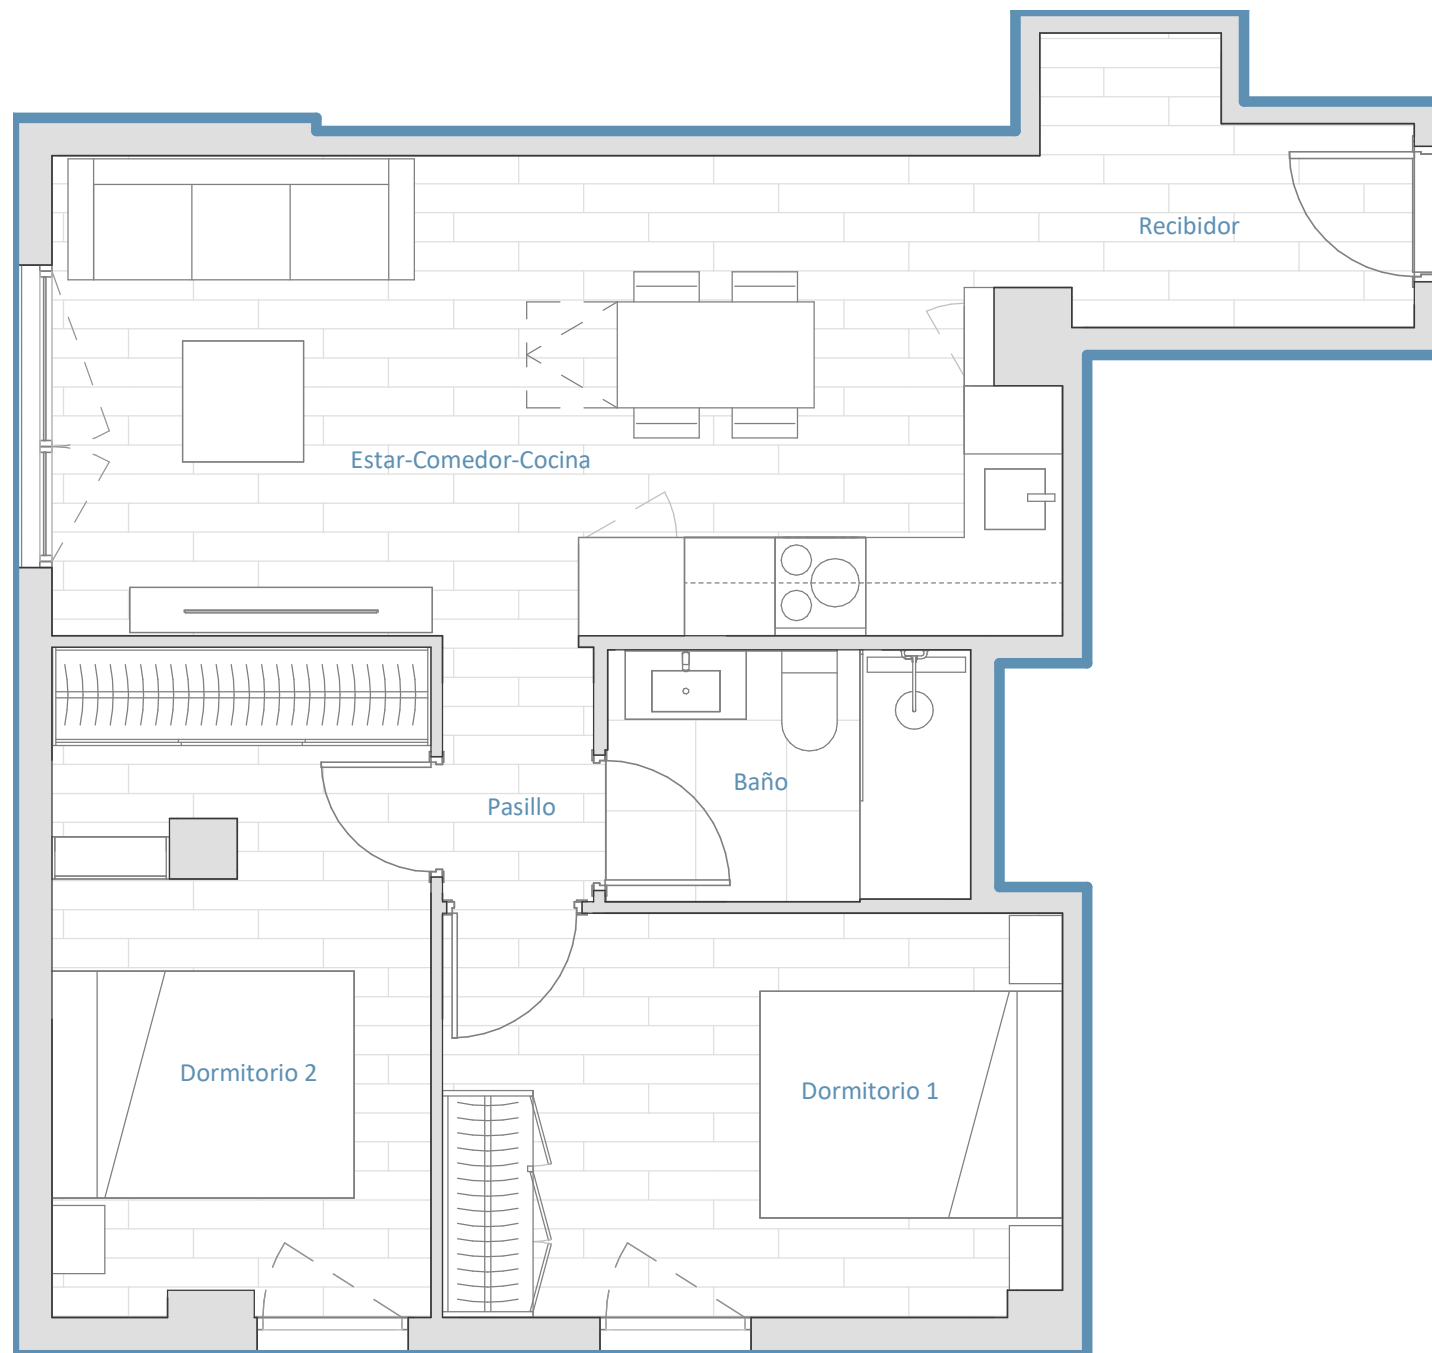

El presente plano ha sido elaborado conforme al proyecto de ejecución y es orientativo, no constituye documento contractual; sujeto a modificaciones por exigencias técnicas, jurídicas o administrativas derivadas de la obtención de todos los permisos y licencias reglamentarios, así como por necesidades constructivas o de diseño derivadas del desarrollo del proyecto y de la Dirección de Obra. Las superficies útiles tienen carácter provisional. La jardinería, el mobiliario urbano y el amueblamiento es ficticio teniendo validez únicamente a efectos decorativos.

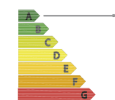

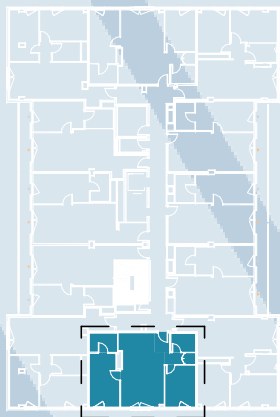


Parcela D

204




Planta 2

Superficies	m2
útil	55.66
construida con comunes	74.12
terrazas	-

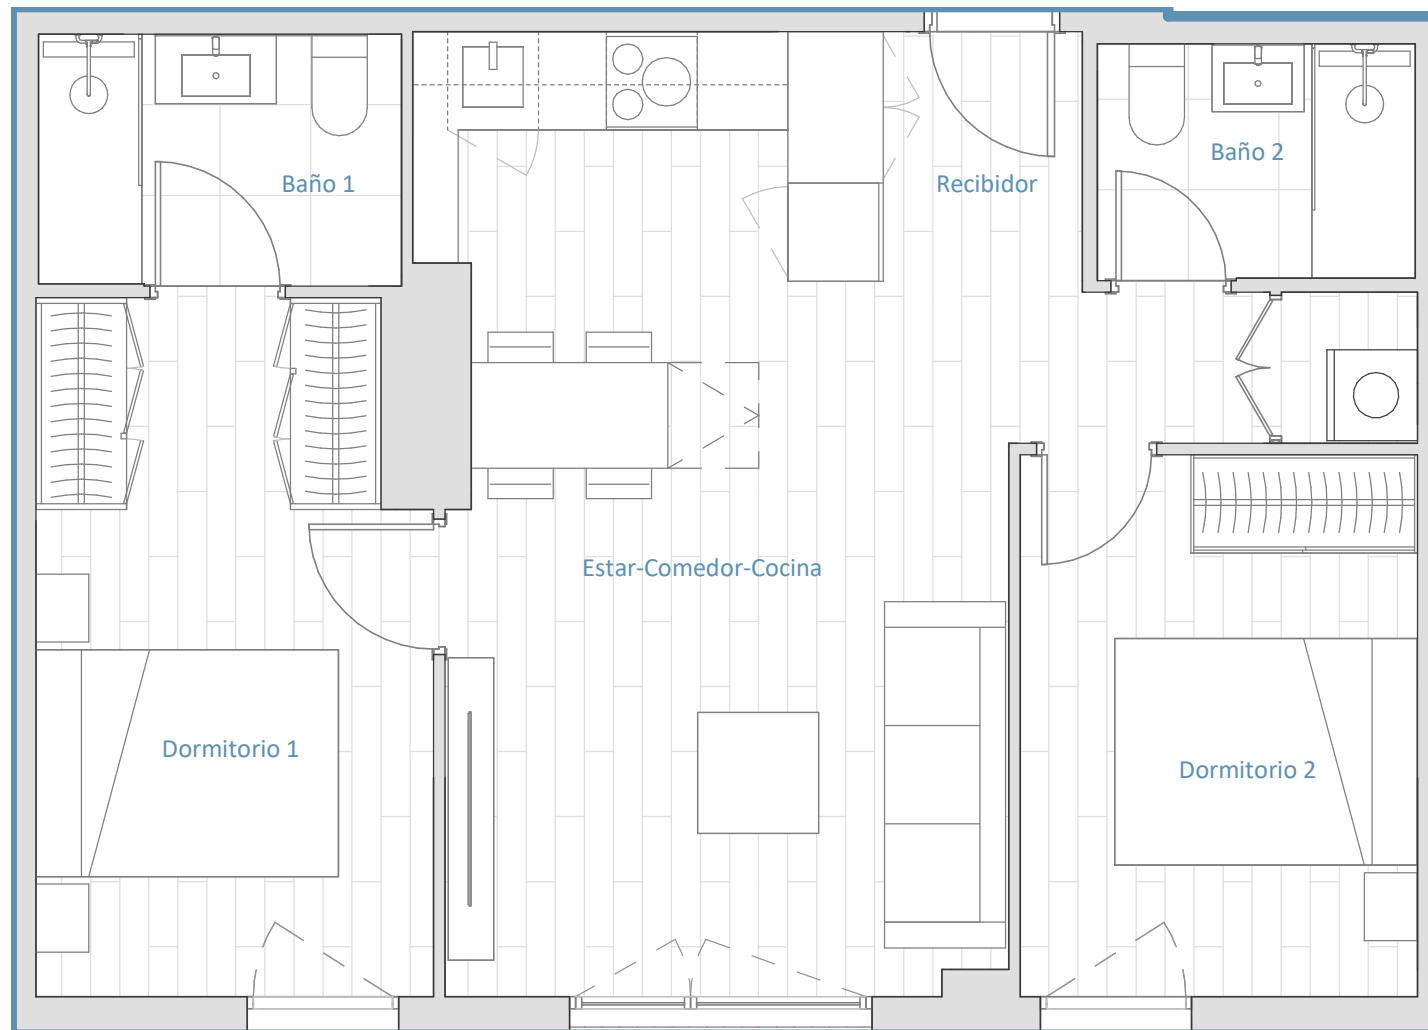


0 0.5 1 1.5 2 2.5m

El presente plano ha sido elaborado conforme al proyecto de ejecución y es orientativo, no constituye documento contractual; sujeto a modificaciones por exigencias técnicas, jurídicas o administrativas derivadas de la obtención de todos los permisos y licencias reglamentarios, así como por necesidades constructivas o de diseño derivadas del desarrollo del proyecto y de la Dirección de Obra. Las superficies útiles tienen carácter provisional. La jardinería, el mobiliario urbano y el amueblamiento es ficticio teniendo validez únicamente a efectos decorativos.

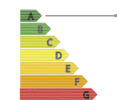

# STAY

BY KRONOS

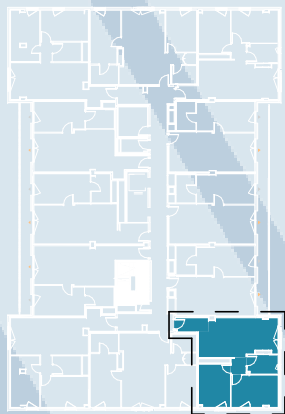

Parcela D

205




Planta 2

Superficies m2


Útil	51.55
construida con comunes	70.75
terrazas	-

0 0.5 1 1.5 2 2.5m

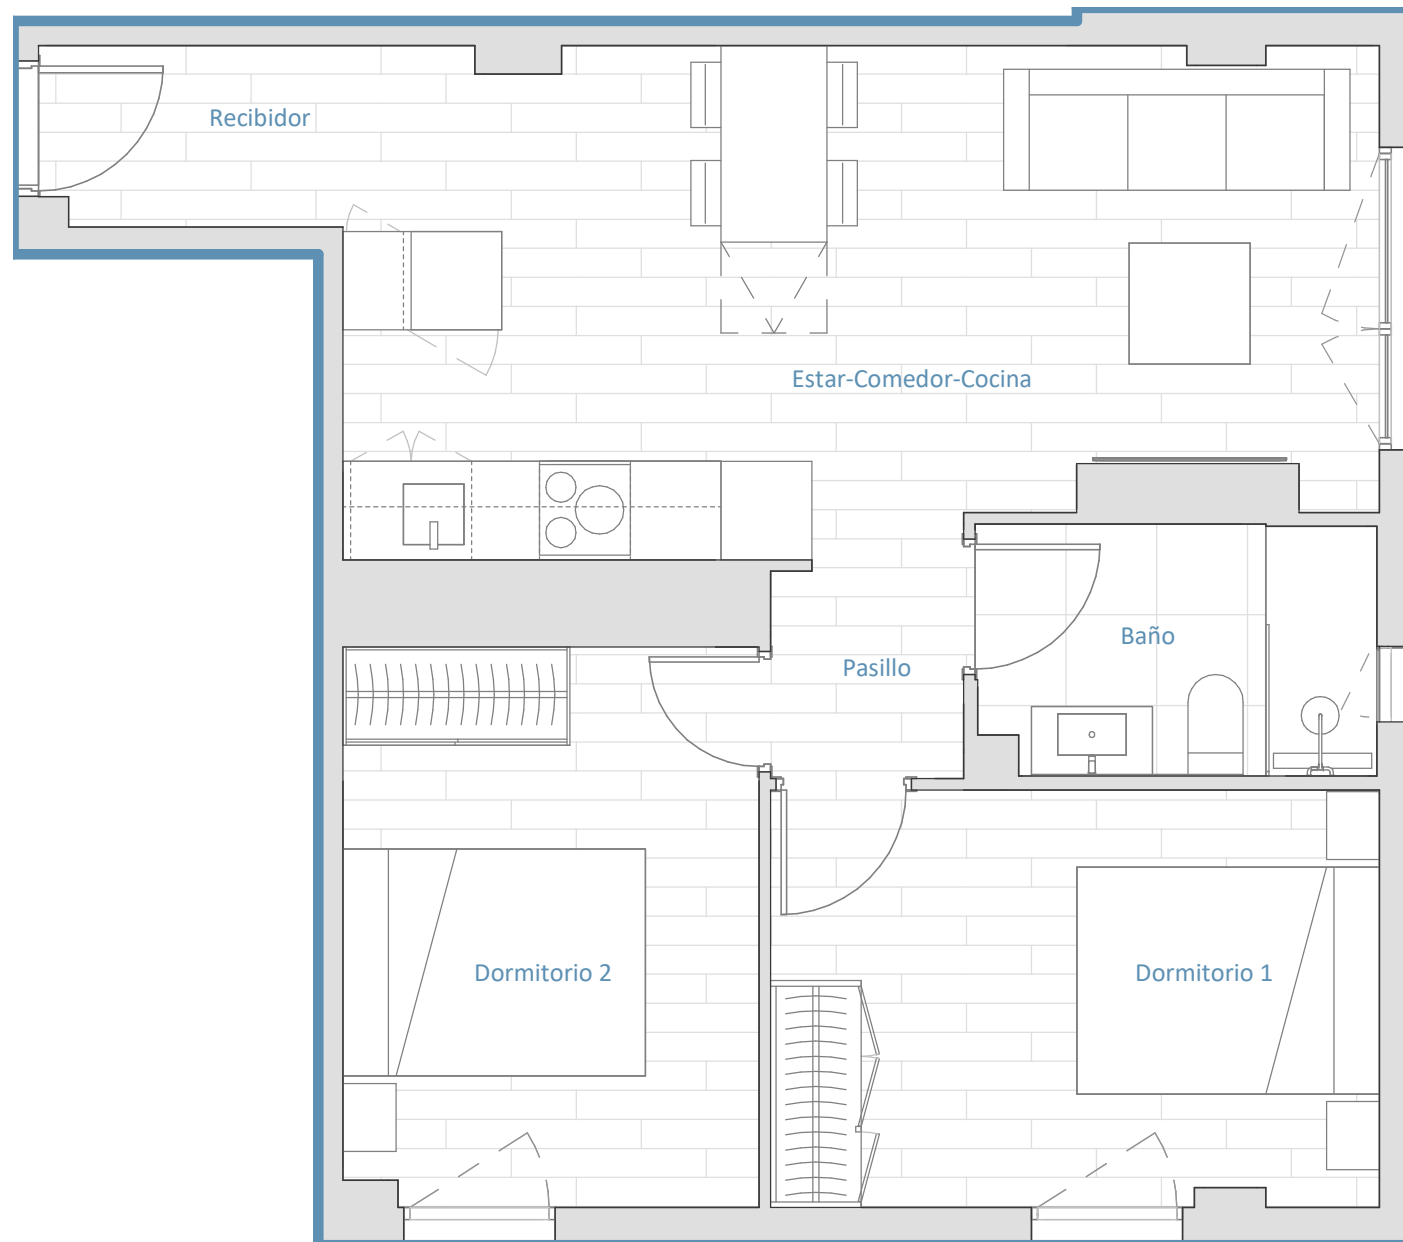


El presente plano ha sido elaborado conforme al proyecto de ejecución y es orientativo, no constituye documento contractual; sujeto a modificaciones por exigencias técnicas, jurídicas o administrativas derivadas de la obtención de todos los permisos y licencias reglamentarios, así como por necesidades constructivas o de diseño derivadas del desarrollo del proyecto y de la Dirección de Obra. Las superficies útiles tienen carácter provisional. La jardinería, el mobiliario urbano y el amueblamiento es ficticio teniendo validez únicamente a efectos decorativos.



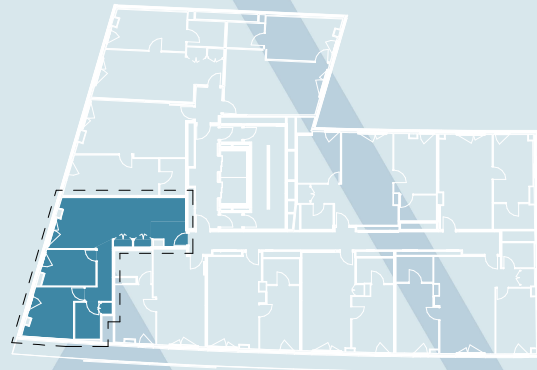

Parcela K

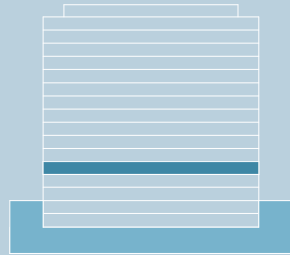

Planta 01


104


Superficies	m2
útil vivienda	55,35
construida	65,95

0 0.5 1 1.5 2m




El presente plano ha sido elaborado conforme al proyecto de ejecución y es orientativo, no constituye documento contractual; sujeto a modificaciones por exigencias técnicas, jurídicas o administrativas derivadas de la obtención de todos los permisos y licencias reglamentarios, así como por necesidades constructivas o de diseño derivadas del desarrollo del proyecto y de la Dirección de Obra. Las superficies útiles tienen carácter provisional. La jardinería, el mobiliario urbano y el amueblamiento es ficticio teniendo validez únicamente a efectos decorativos.

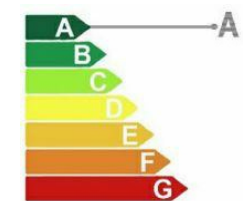

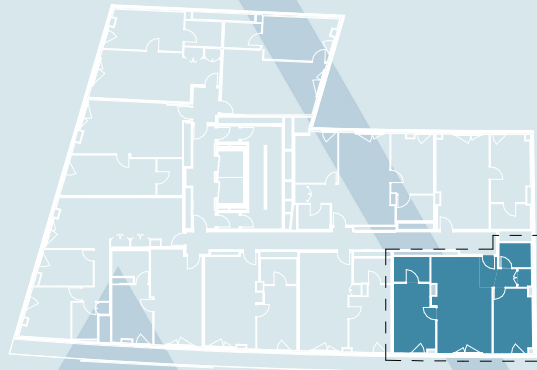

Parcela K

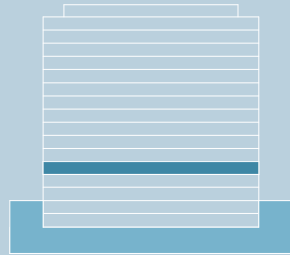

108


Planta 01


Superficies	m <sup>2</sup>
útil vivienda	57,32
construida	67,90

0 0.5 1 1.5 2m




El presente plano ha sido elaborado conforme al proyecto de ejecución y es orientativo, no constituye documento contractual; sujeto a modificaciones por exigencias técnicas, jurídicas o administrativas derivadas de la obtención de todos los permisos y licencias reglamentarios, así como por necesidades constructivas o de diseño derivadas del desarrollo del proyecto y de la Dirección de Obra. Las superficies útiles tienen carácter provisional. La jardinería, el mobiliario urbano y el amueblamiento es ficticio teniendo validez únicamente a efectos decorativos.

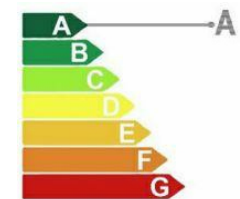

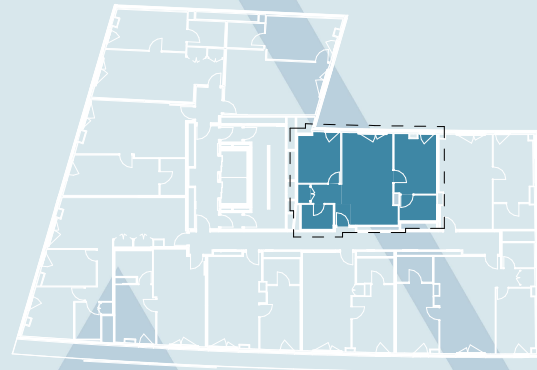


Parcela K

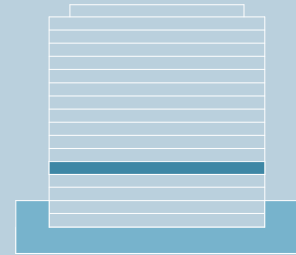

Planta 01

110

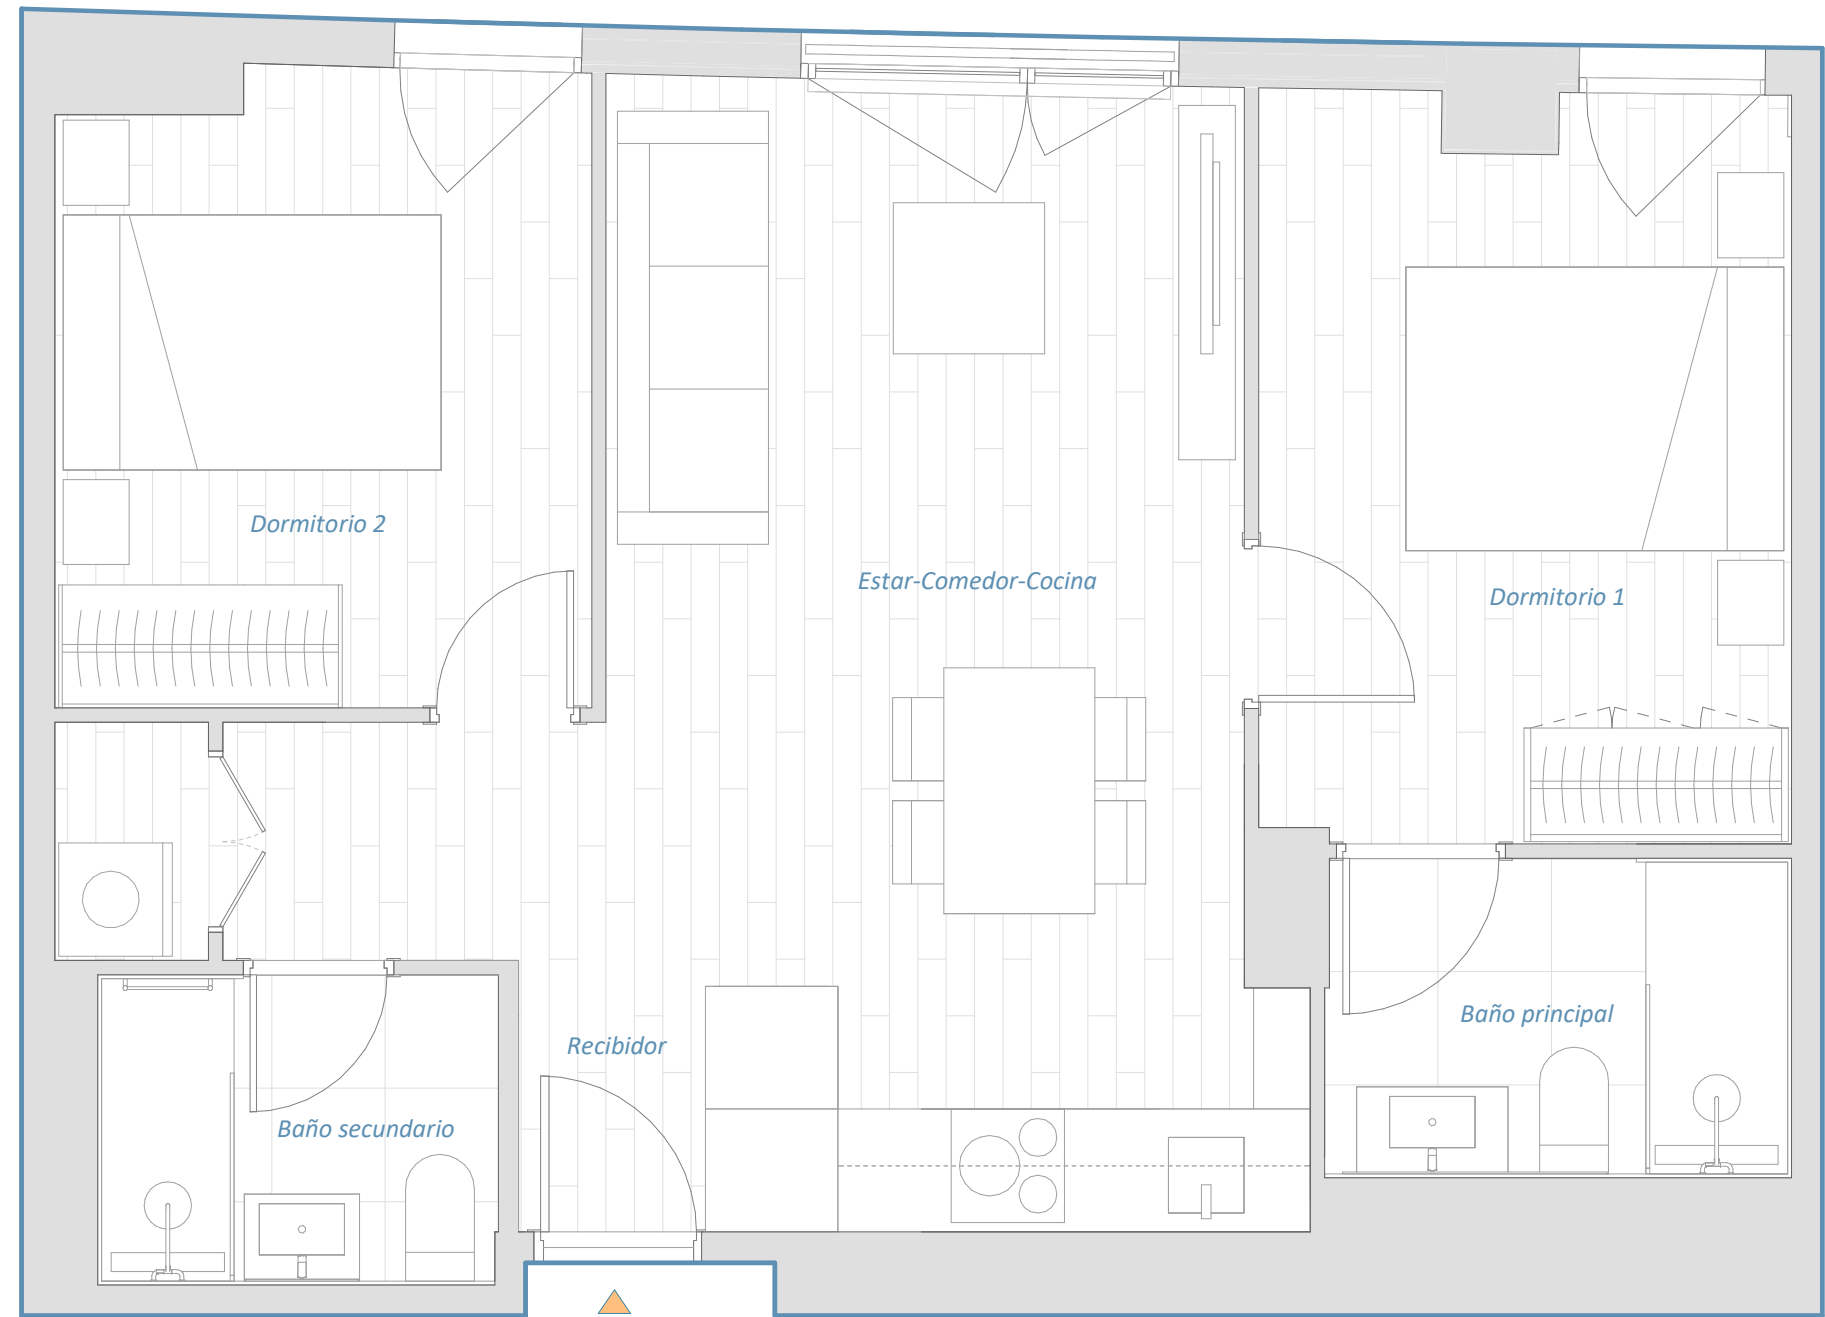

Superficies	m <sup>2</sup>
útil vivienda	53,23
construida	64,06



El presente plano ha sido elaborado conforme al proyecto de ejecución y es orientativo, no constituye documento contractual; sujeto a modificaciones por exigencias técnicas, jurídicas o administrativas derivadas de la obtención de todos los permisos y licencias reglamentarios, así como por necesidades constructivas o de diseño derivadas del desarrollo del proyecto y de la Dirección de Obra. Las superficies útiles tienen carácter provisional. La jardinería, el mobiliario urbano y el amueblamiento es ficticio teniendo validez únicamente a efectos decorativos.

0 0.5 1 1.5 2m

